



Piso 0

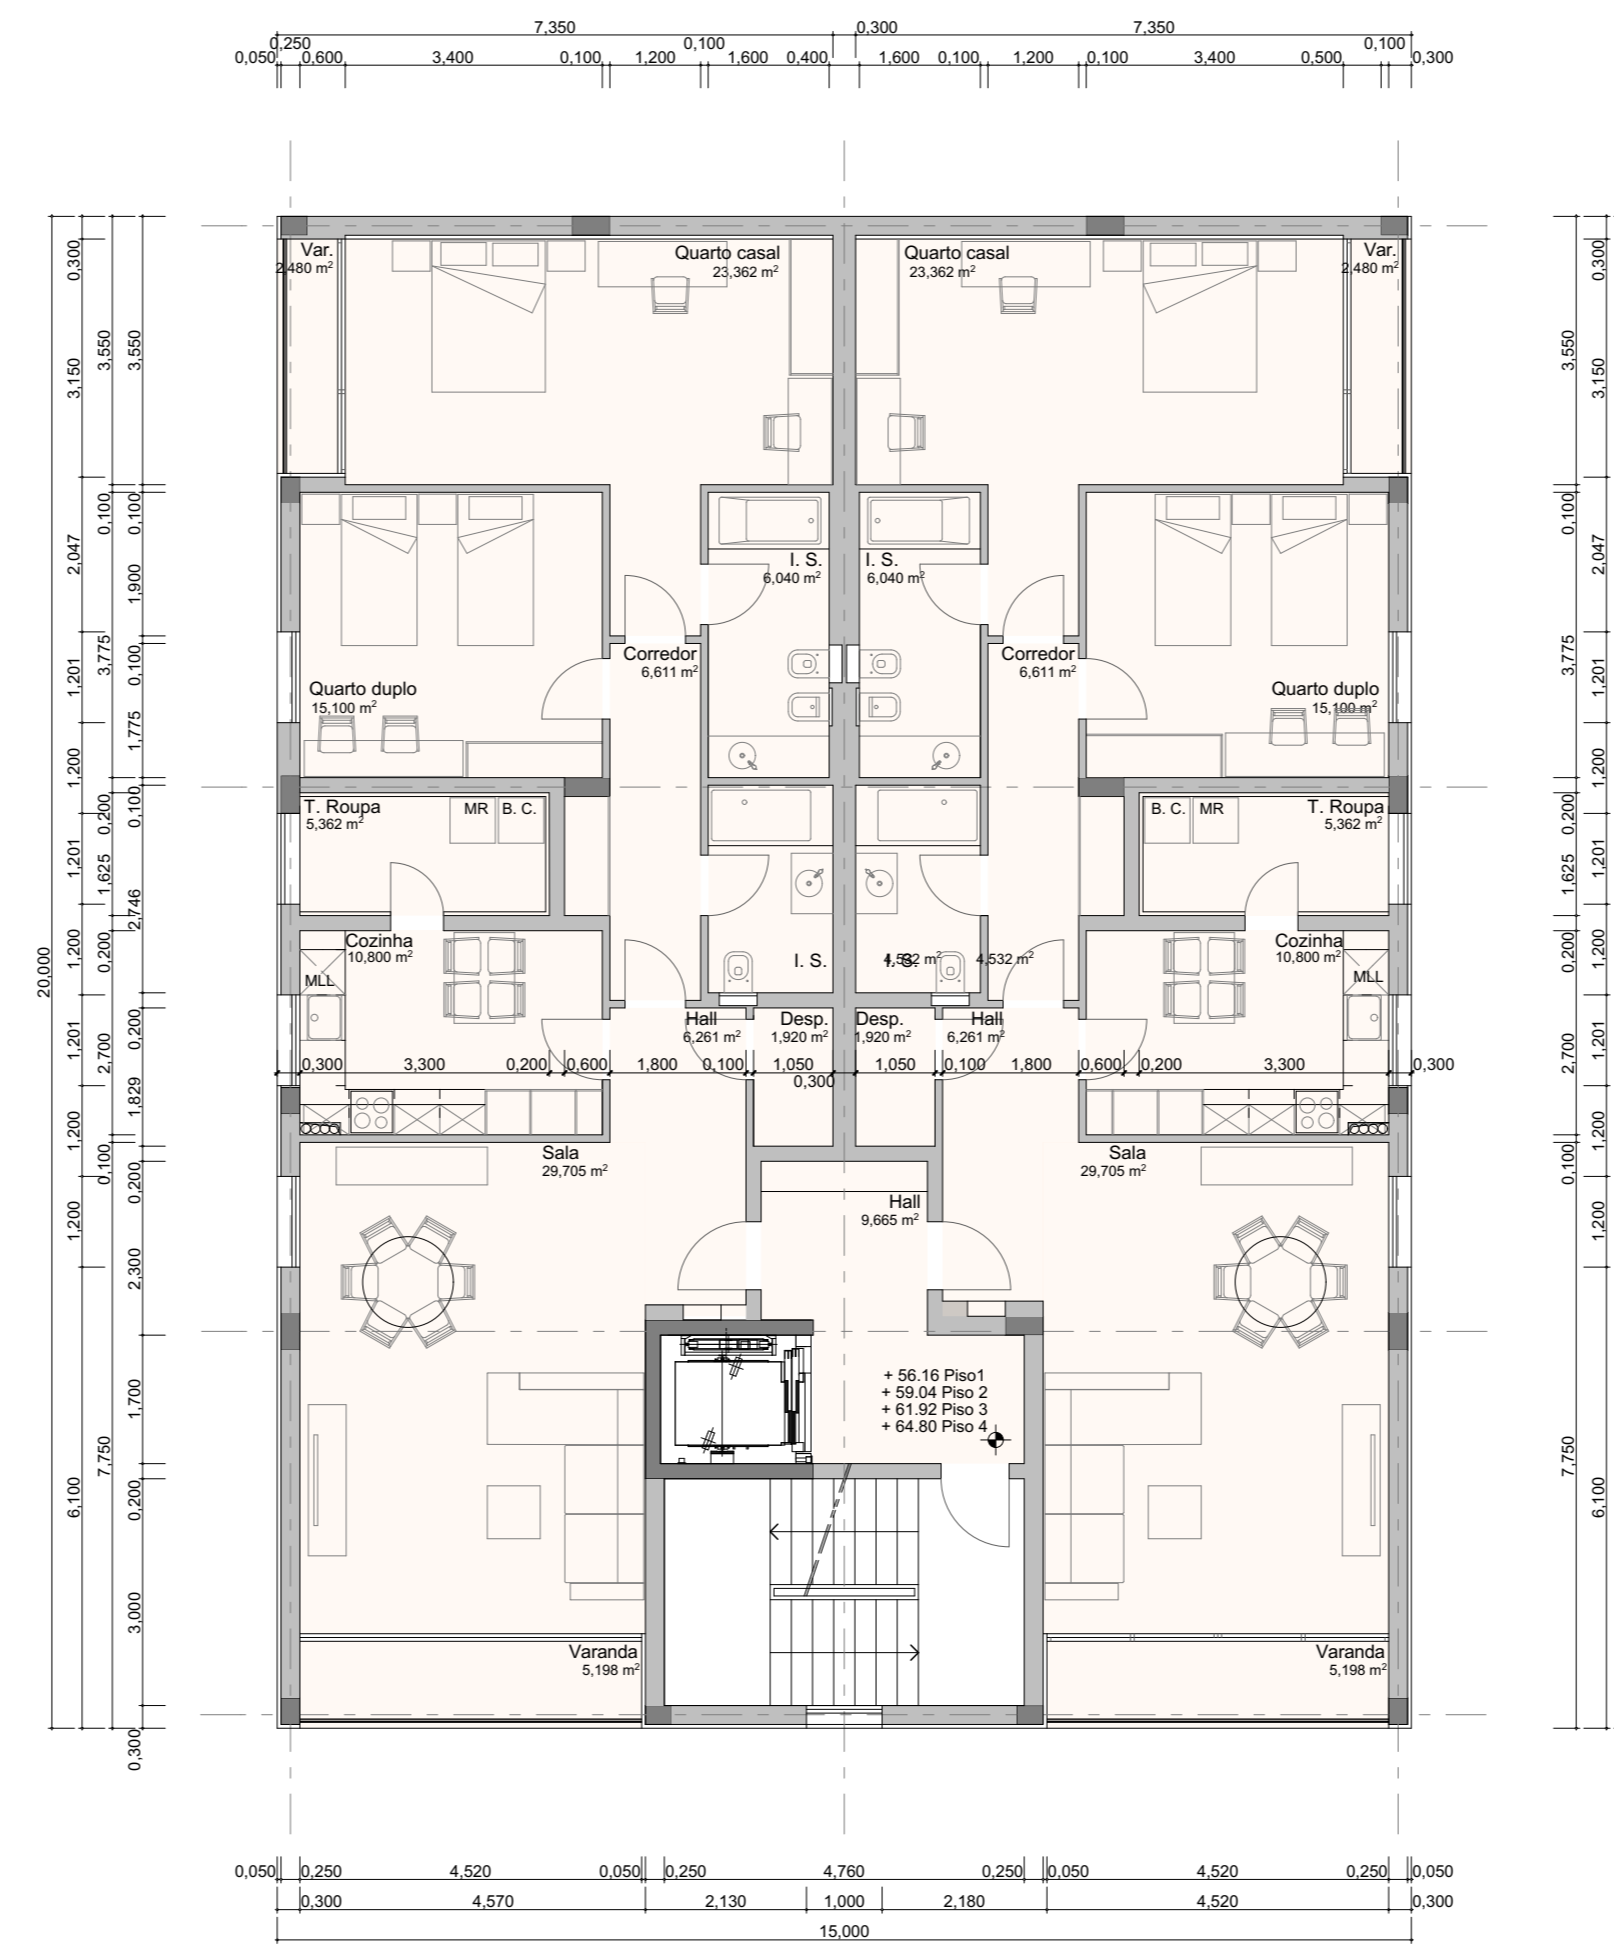

Pisos 1, 2, 3 e 4

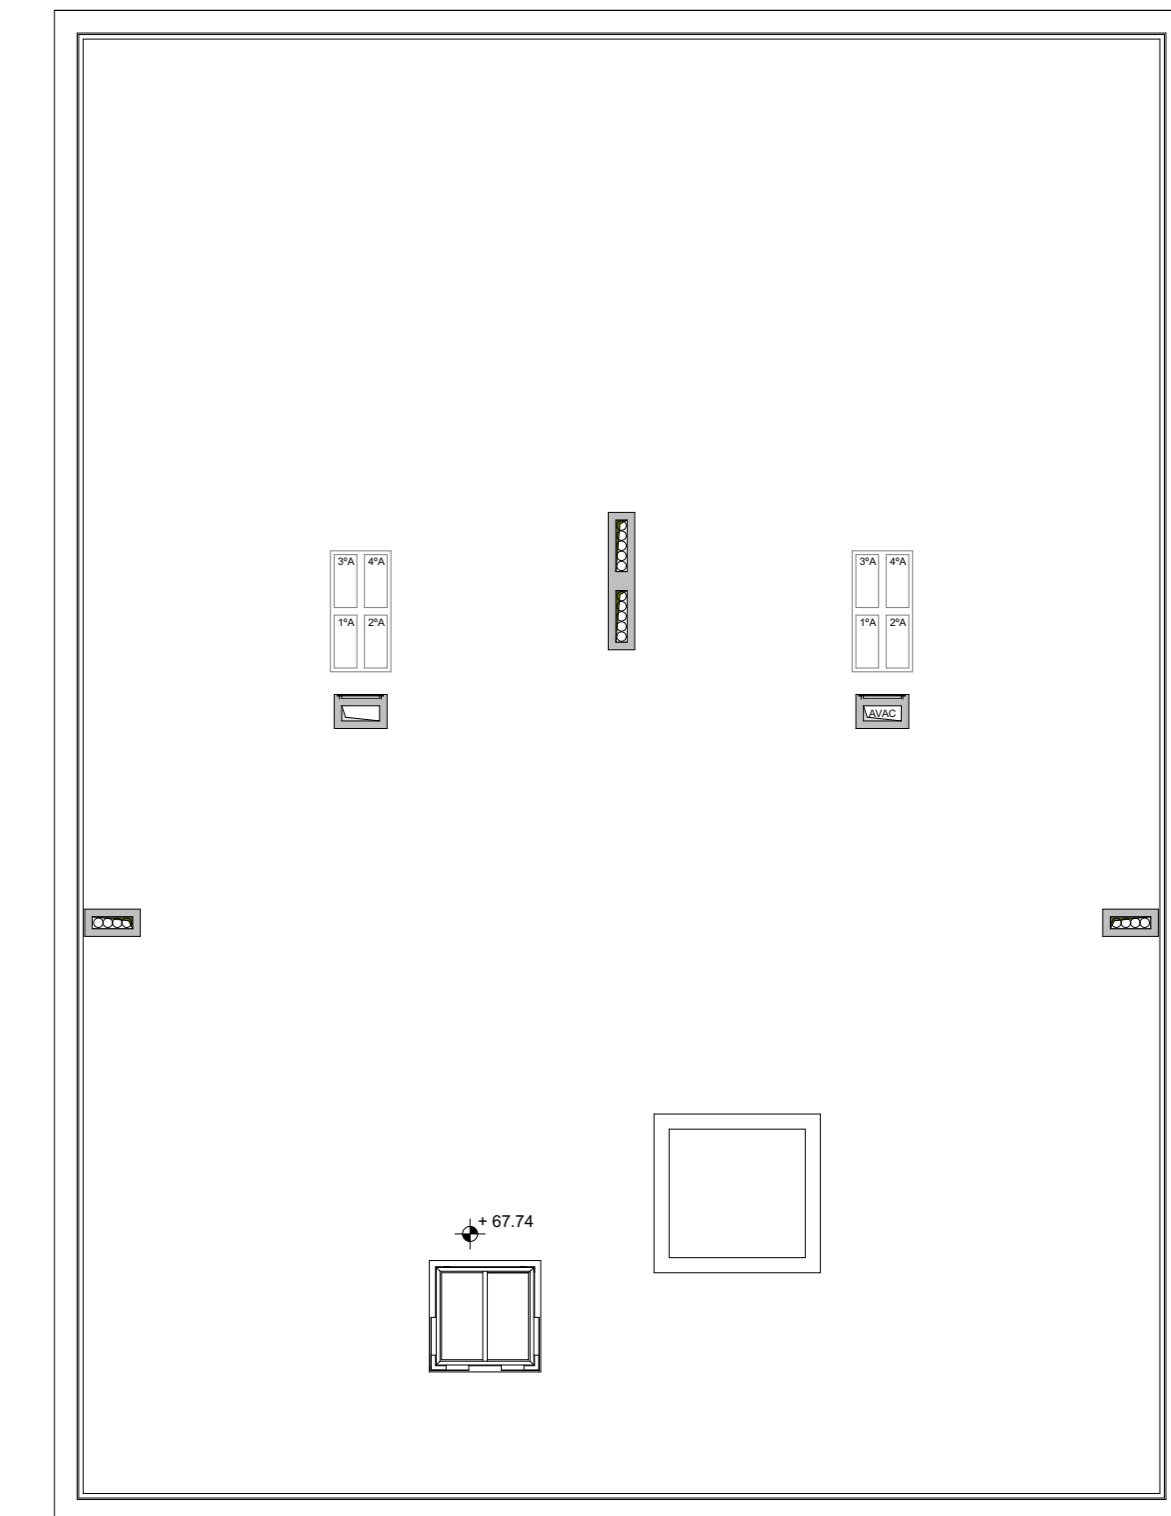

Cobertura

Plantas

MULTICONSULT LDA

apartado 401 cvr gama 9501-805 ponta delgada tel. +351 296 62 83 11 fax 351 296 247 117 geral@multiconsult.pt

EXMA. SRA. D. TERESINHA DE JESUS CABRAL CORREIA MONIZ

EDIFÍCIO MULTIFAMILIAR - LOTE 14

AVENIDA DOS INVENTORES - Nº 51º DO ROSÁRIO - LAGOA

PROJECTO DE ARQUITECTURA

DESENHO Nº: ARG - 6

ESCALA - 1/100

11 de Fevereiro de 2022